



Làmina V. Santiago Rusiñol, "Caminal d'Alfàiba". *Jardins d'Espanya* (1903).



Figura 100. Gran hort d'Alfàbia i perspectiva de la serra homònima.

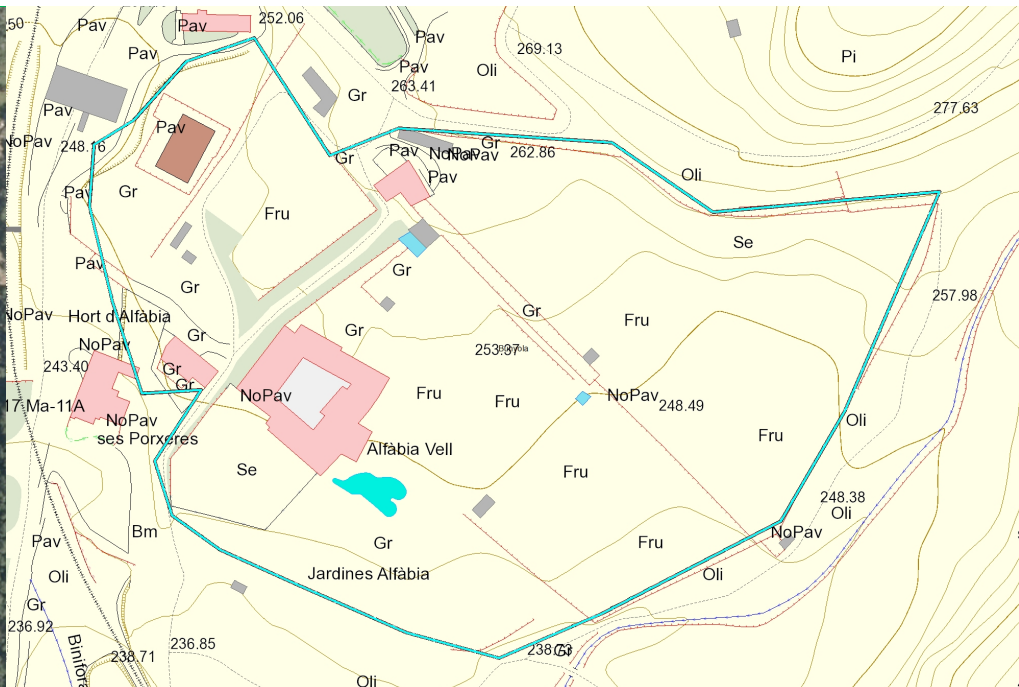


Figura 102. Delimitació dels horts i jardins d'Alfàbia. Base cartogràfica: IDEIB. Ortofotografia de 2015.

Figura 103. Distribució de conreus d'Alfàbia. Base cartogràfica: IDEIB. Topogràfic.



Figura 104. Sistema hidràulic proposat per H. Kirchner (1997: 207).  
Elaboració plànol: M.B. Riera Pinya.



Figura 105. Façana de les cases d'Alfàbia. Segle XVIII.



Figura 106. Clastra de les cases d'Alfàbia.

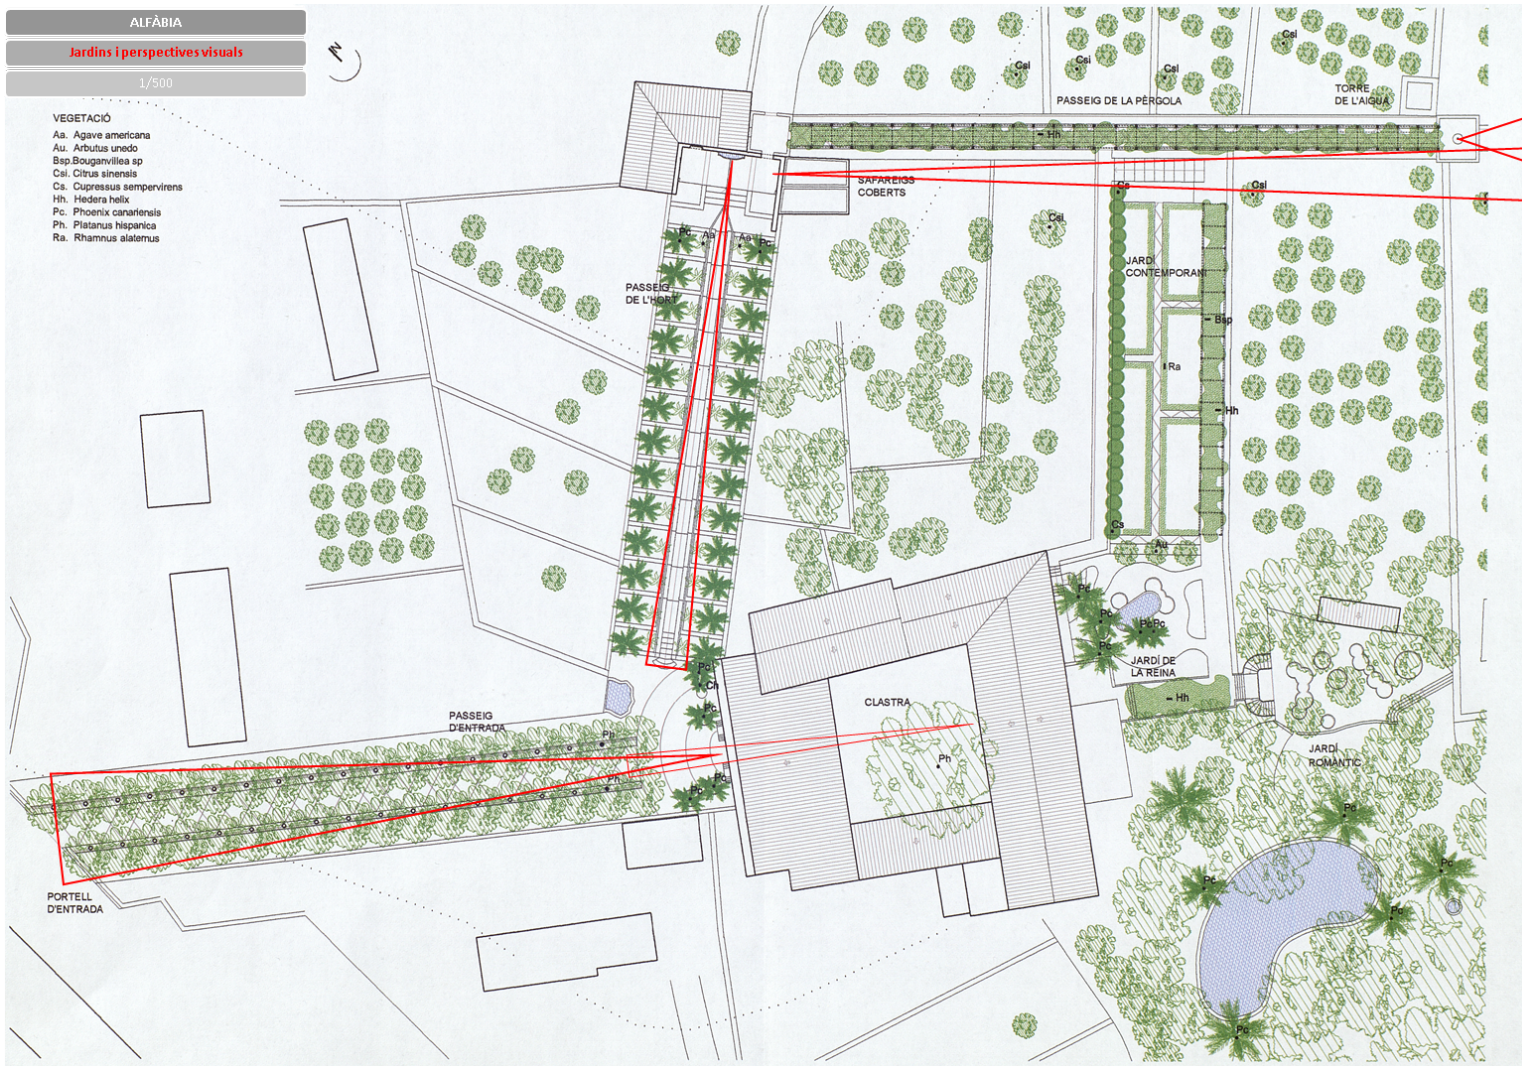


Figura 107. Planta general dels jardins d'Alfàbia i perspectives visuals. Elaboració: J. Roman. Plànol: M. B. Riera Pinya.

# 01. ALFÀBIA

01.04. PASSEIG D'ENTRADA. PLANTA I SECCIÓ 1/100

Ph. Platanus hispanica

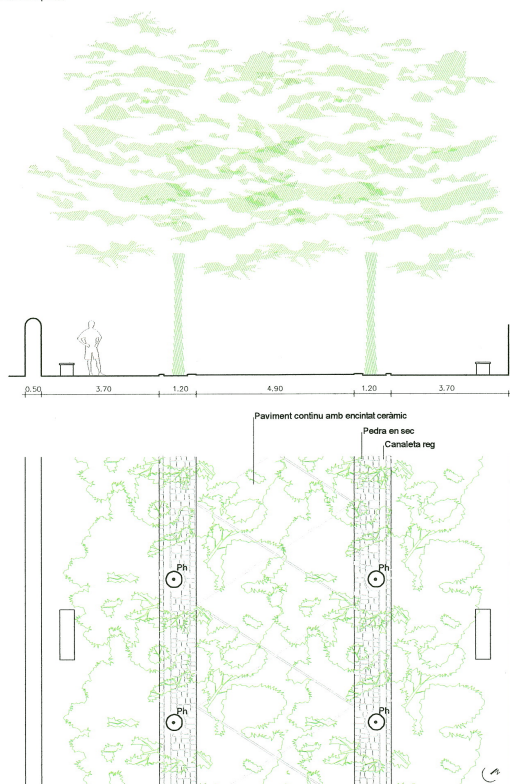


Figura 108. Planta i secció del passeig d'entrada.  
Elaboració: M.B. Riera Pinya.

Figura 109. Passeig d'entrada.



# 01. ALFÀBIA

01.05. PASSEIG DE L'HORT. PLANTA I SECCIÓ 1/100

Aa. Agave americana  
Pc. Phoenix canariensis

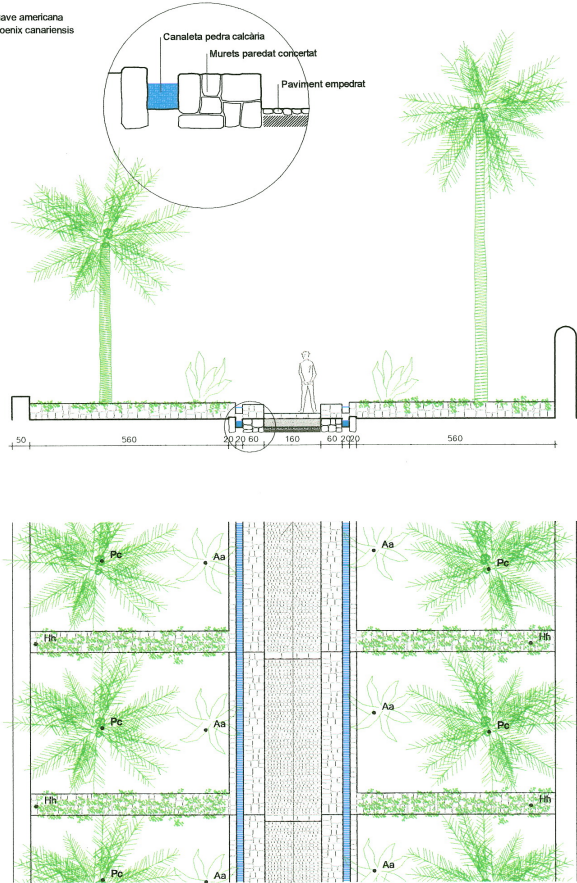


Figura 110. Planta i secció del passeig de l'hort.  
Elaboració: M.B. Riera Pinya.

Figura 111. Passeig de l'hort.



Figura 112. Enfront de l'hort.



Figura 113 . Eix central de l'enfront de l'hort.

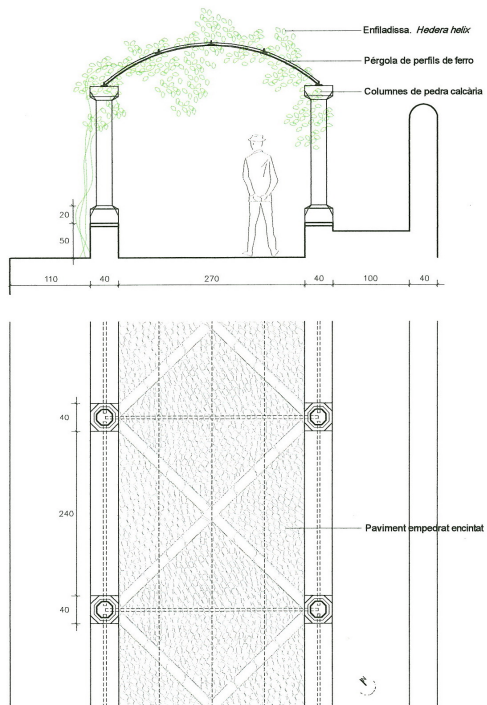


Figura 114. Secció i planta del passeig de la pèrgola. Elaboració: M.B. Riera Pinya.



Figura 115. Pèrgola d'Alfàbia en l'eix transversal del gran hort.



Figura 116. Brolladors de la pèrgola d'Alfàbia.

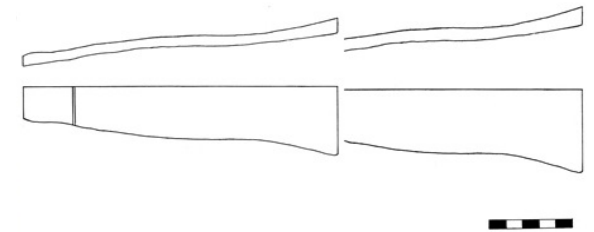


Figura 117. Brollador dels escalons de la torre de l'hort. Dibuix: J. Roman.



Figura 118. Jardinet de la Reina.



Figura 119. Escala de doble tram del jardí romàntic.



Figura 120. Llac del jardí romàntic.



Figura 121. Pas forà.



Figura 122. Enteixinat mudèjar.



Figura 123. Safareig cobert de l'enfront de l'hort.





Figura 124. I. Velázquez, Projecte de reforma classicista de l'enfront de l'hort. Planta i detalls de l'alçat i secció. C. 1810-1814. Arxiu privat d'Alfàbia.



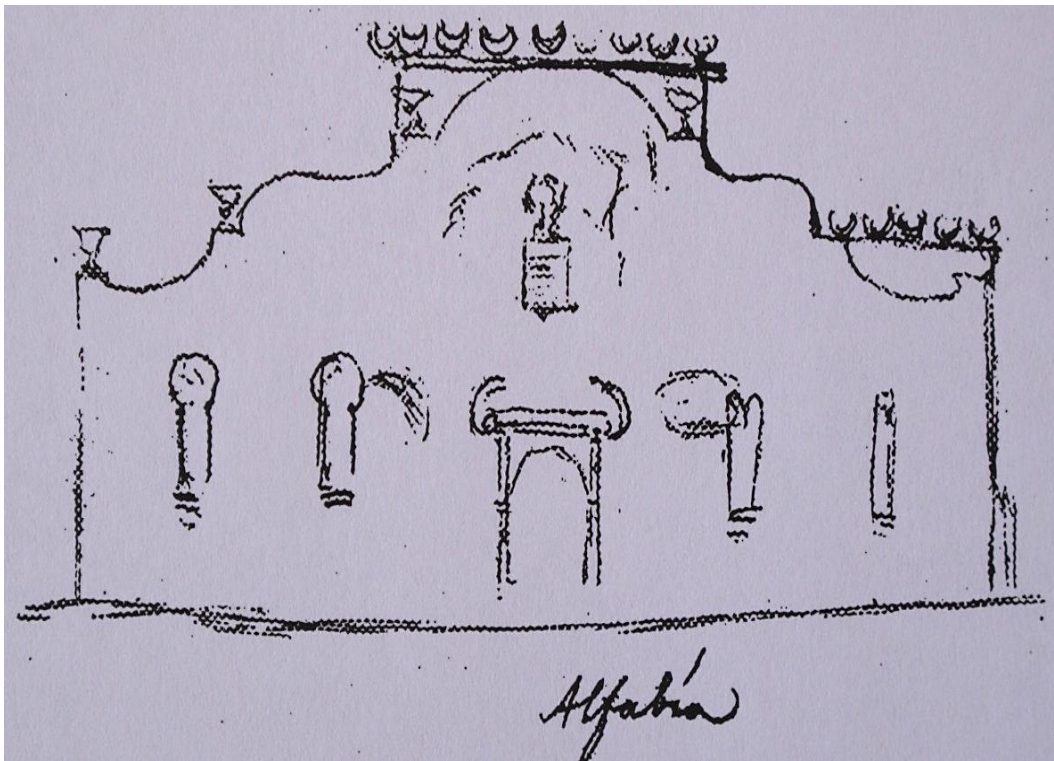


Figura 125. Pere d'A Peña, Projecte de reforma arabitzant de la façana de les cases d'Alfàbia. 1861. Cantarellas (1984: 21).

### Balustres passeigos

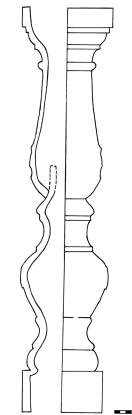

Passeig entrada  
Ceràmica. Segle XIX

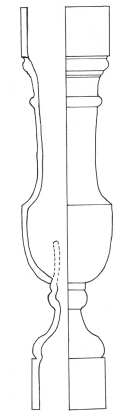

Passeig de l'hort  
Ceràmica. Segle XIX

Figura 126. Balustres. Dibuix: J. Roman.



Bartomeu Darder. Ca. 1910. Llegat BDP-CAIB.



Josep Ferragut. C. 1930. Fundació Bartomeu March.



Josep Ferragut. C. 140. Fundació Bartomeu March.



Estat actual.

Figura 127. Evolució del passeig de l'hort a través de la documentació fotogràfica



Santiago Rusiñol pintant als jardins d'Alfàbia. 1900.



Bartomeu Darder. Jocs d'aigua als jardins d'Alfàbia. Ca. 1910-1920. Llegat BDP-CAIB.

Figura 128. Permanència dels trets formals de la pèrgola d'Alfàbia.